愛媛県生涯学習センター県民小劇場舞台平面図

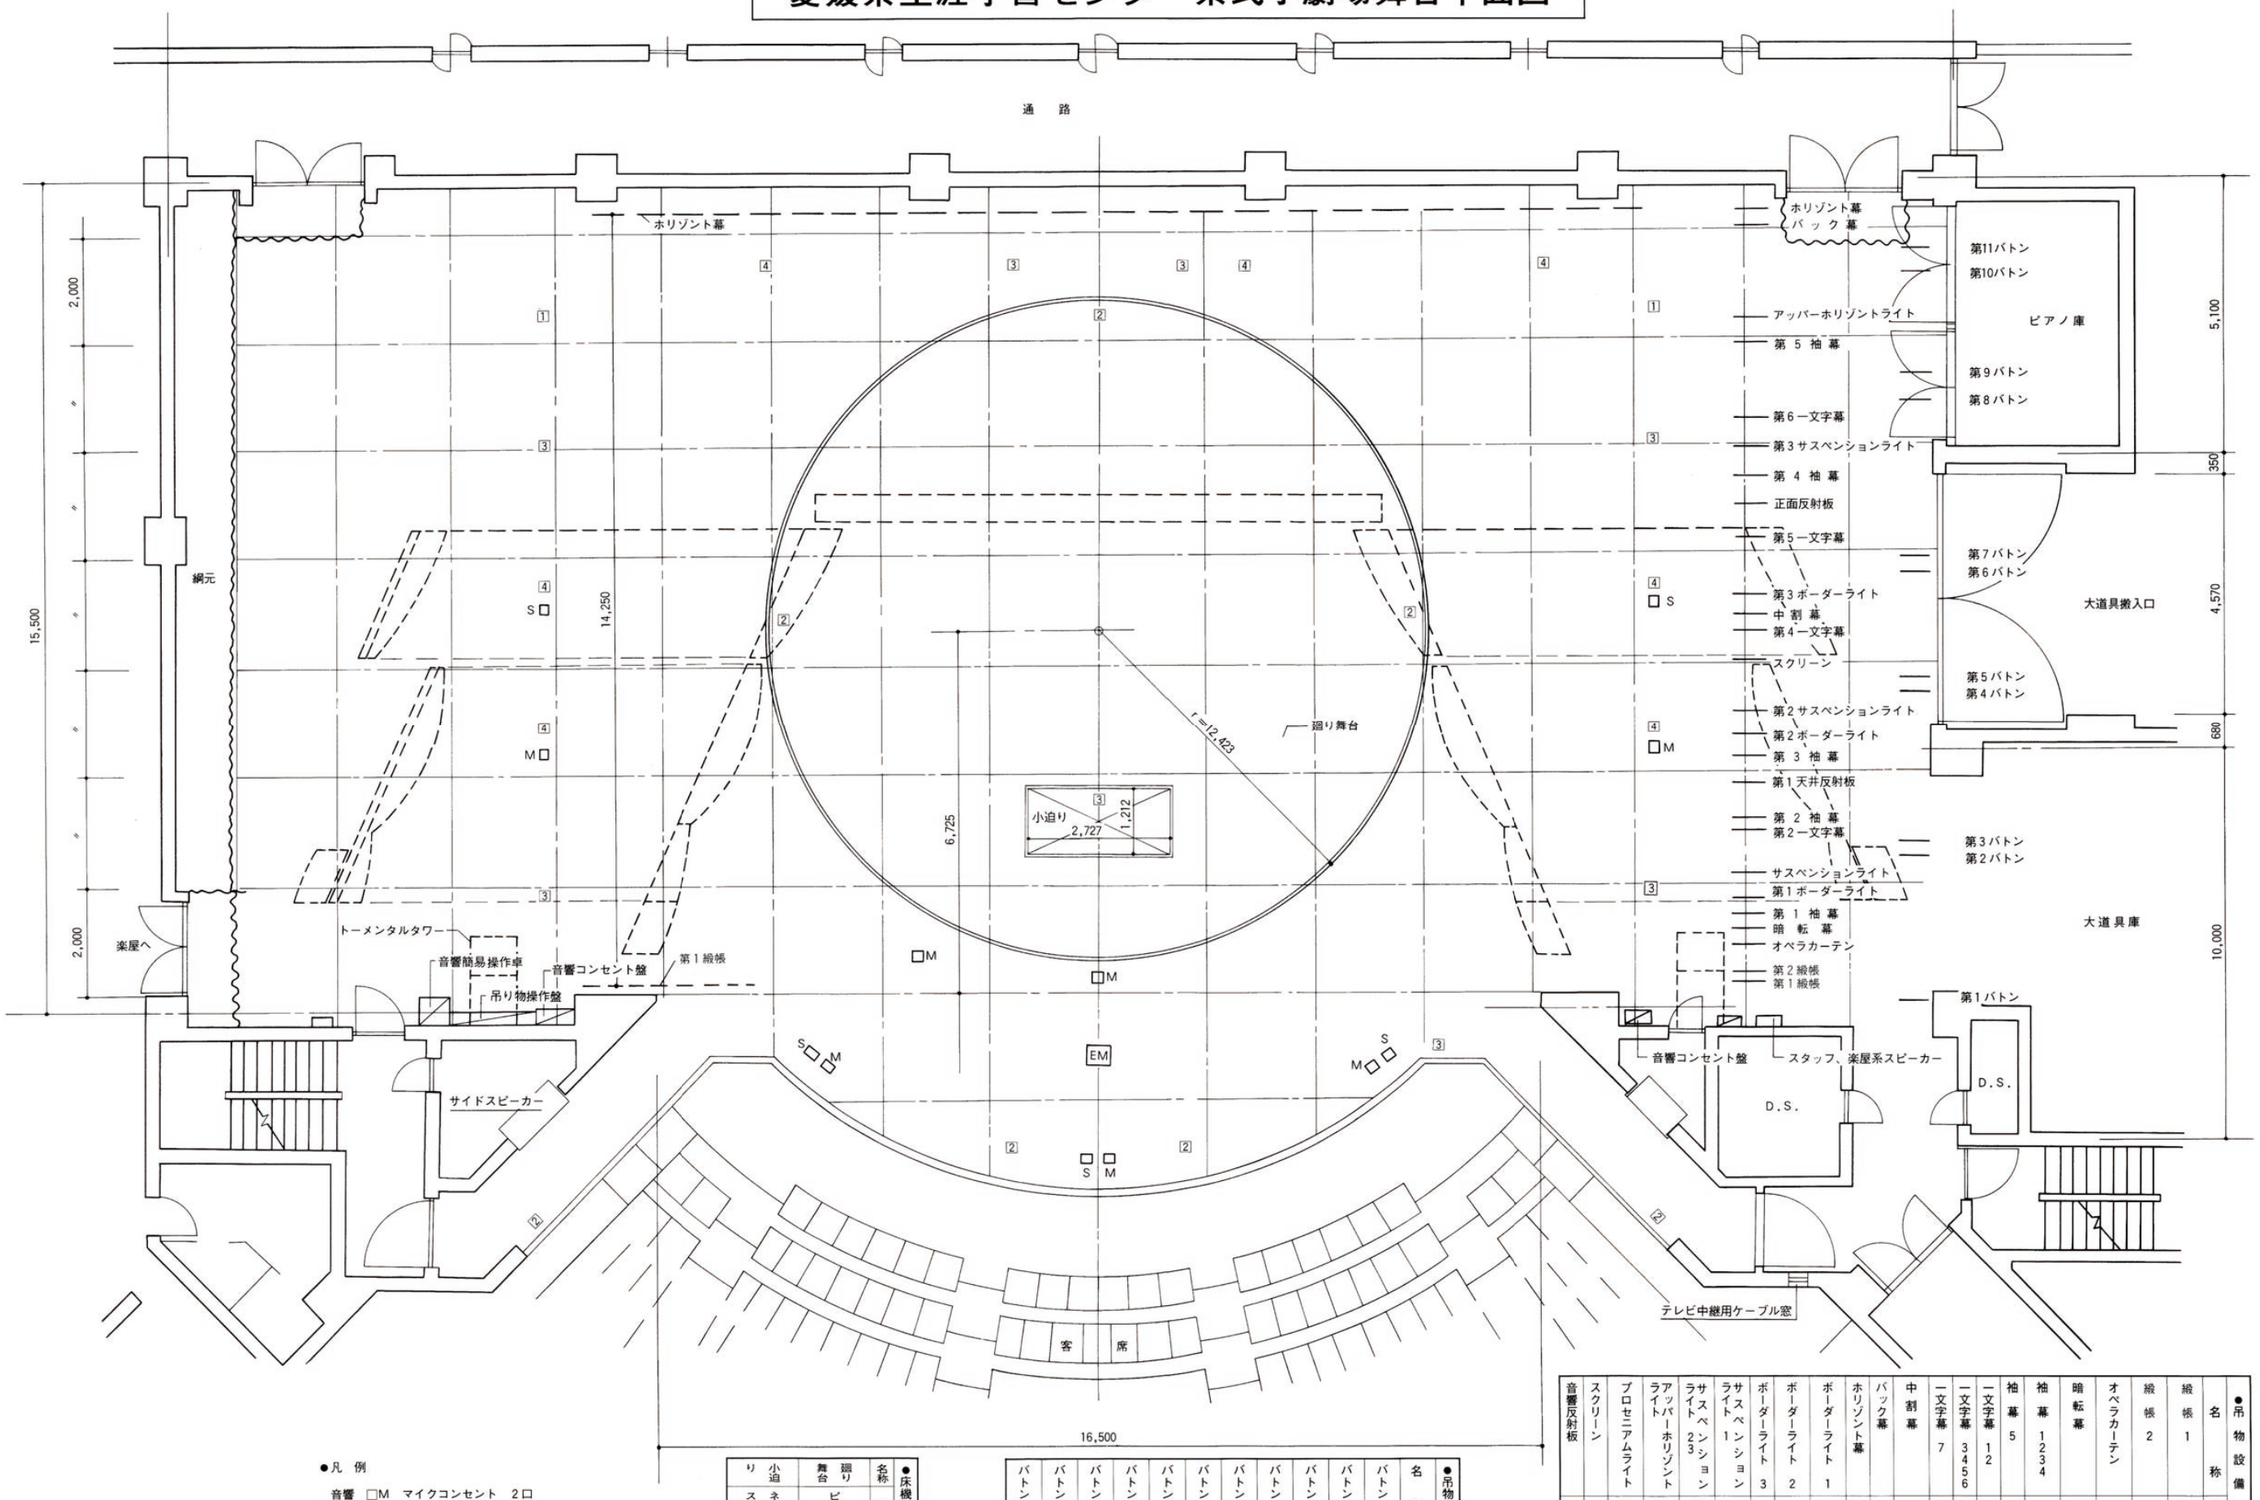

●凡　例

音響　□M　マイクコンセント　2口
　　□S　スピーカーコンセント　2口
　　EM　エレベーターマイク
照明　1　フロアーコンセント　C型60A　1口
　　2　フロアーコンセント　C型30A　2口
　　3　フロアーコンセント　C型30A　3口
　　4　フロアーコンセント　C型30A　4口

●床機構設備

名称	小迫り	回り舞台
方式	ネジスクリュー式	ピンラック式
規格	運転時 100kg／m 停止時 360kg／m	運転時 100kg／m 停止時 360kg／m
	ストローク 4,700 寸法 2.727m × 1.212m	直径 12.423m 停止箇所 2箇所

●吊物用バトン

名称	操作方法	寸法	自重	荷重
バトン1	手動	15.5m	100kg	200kg
バトン2	〃	24m	150kg	250kg
バトン3	〃	24m	150kg	250kg
バトン4	〃	24m	150kg	250kg
バトン5	〃	24m	150kg	250kg
バトン6	〃	24m	150kg	250kg
バトン7	〃	24m	150kg	250kg
バトン8	〃	24m	150kg	250kg
バトン9	〃	24m	150kg	250kg
バトン10	〃	24m	150kg	250kg
バトン11	〃	24m	150kg	250kg

●吊物設備

名称	操作方法	寸法
緞帳1	電動	18.5m×9m
緞帳2	〃	18.5m×9m
袖幕1234	手動	20m×9.25m
袖幕5	〃	6m×11m
一文字幕12	〃	6m×9.25m
一文字幕3456	〃	24m×4m
一文字幕7	〃	20m×4m
中割幕	〃	13m×9.25m
バック幕	〃	13m×10m
ホリゾント幕	〃	23m×10m
ボーダーライト1	〃	20m（第一共文字幕一吊文）
ボーダーライト2	〃	20m（第三共文字幕一吊文）
ボーダーライト3	〃	20m
サスペンションライト1	〃	20m
サスペンションライト23	電動	20m
アッパーホリゾントライト	手動	20m（第七共文字幕一吊文）
プロセニアムライト	電動	13.6m
スクリーン	〃	20m
音響反射板	〃	